


SEZIONE VERTICALE TIPO

Scala 1:10

CASSONETTO  
FINESTRE/IMBOTTITI ?

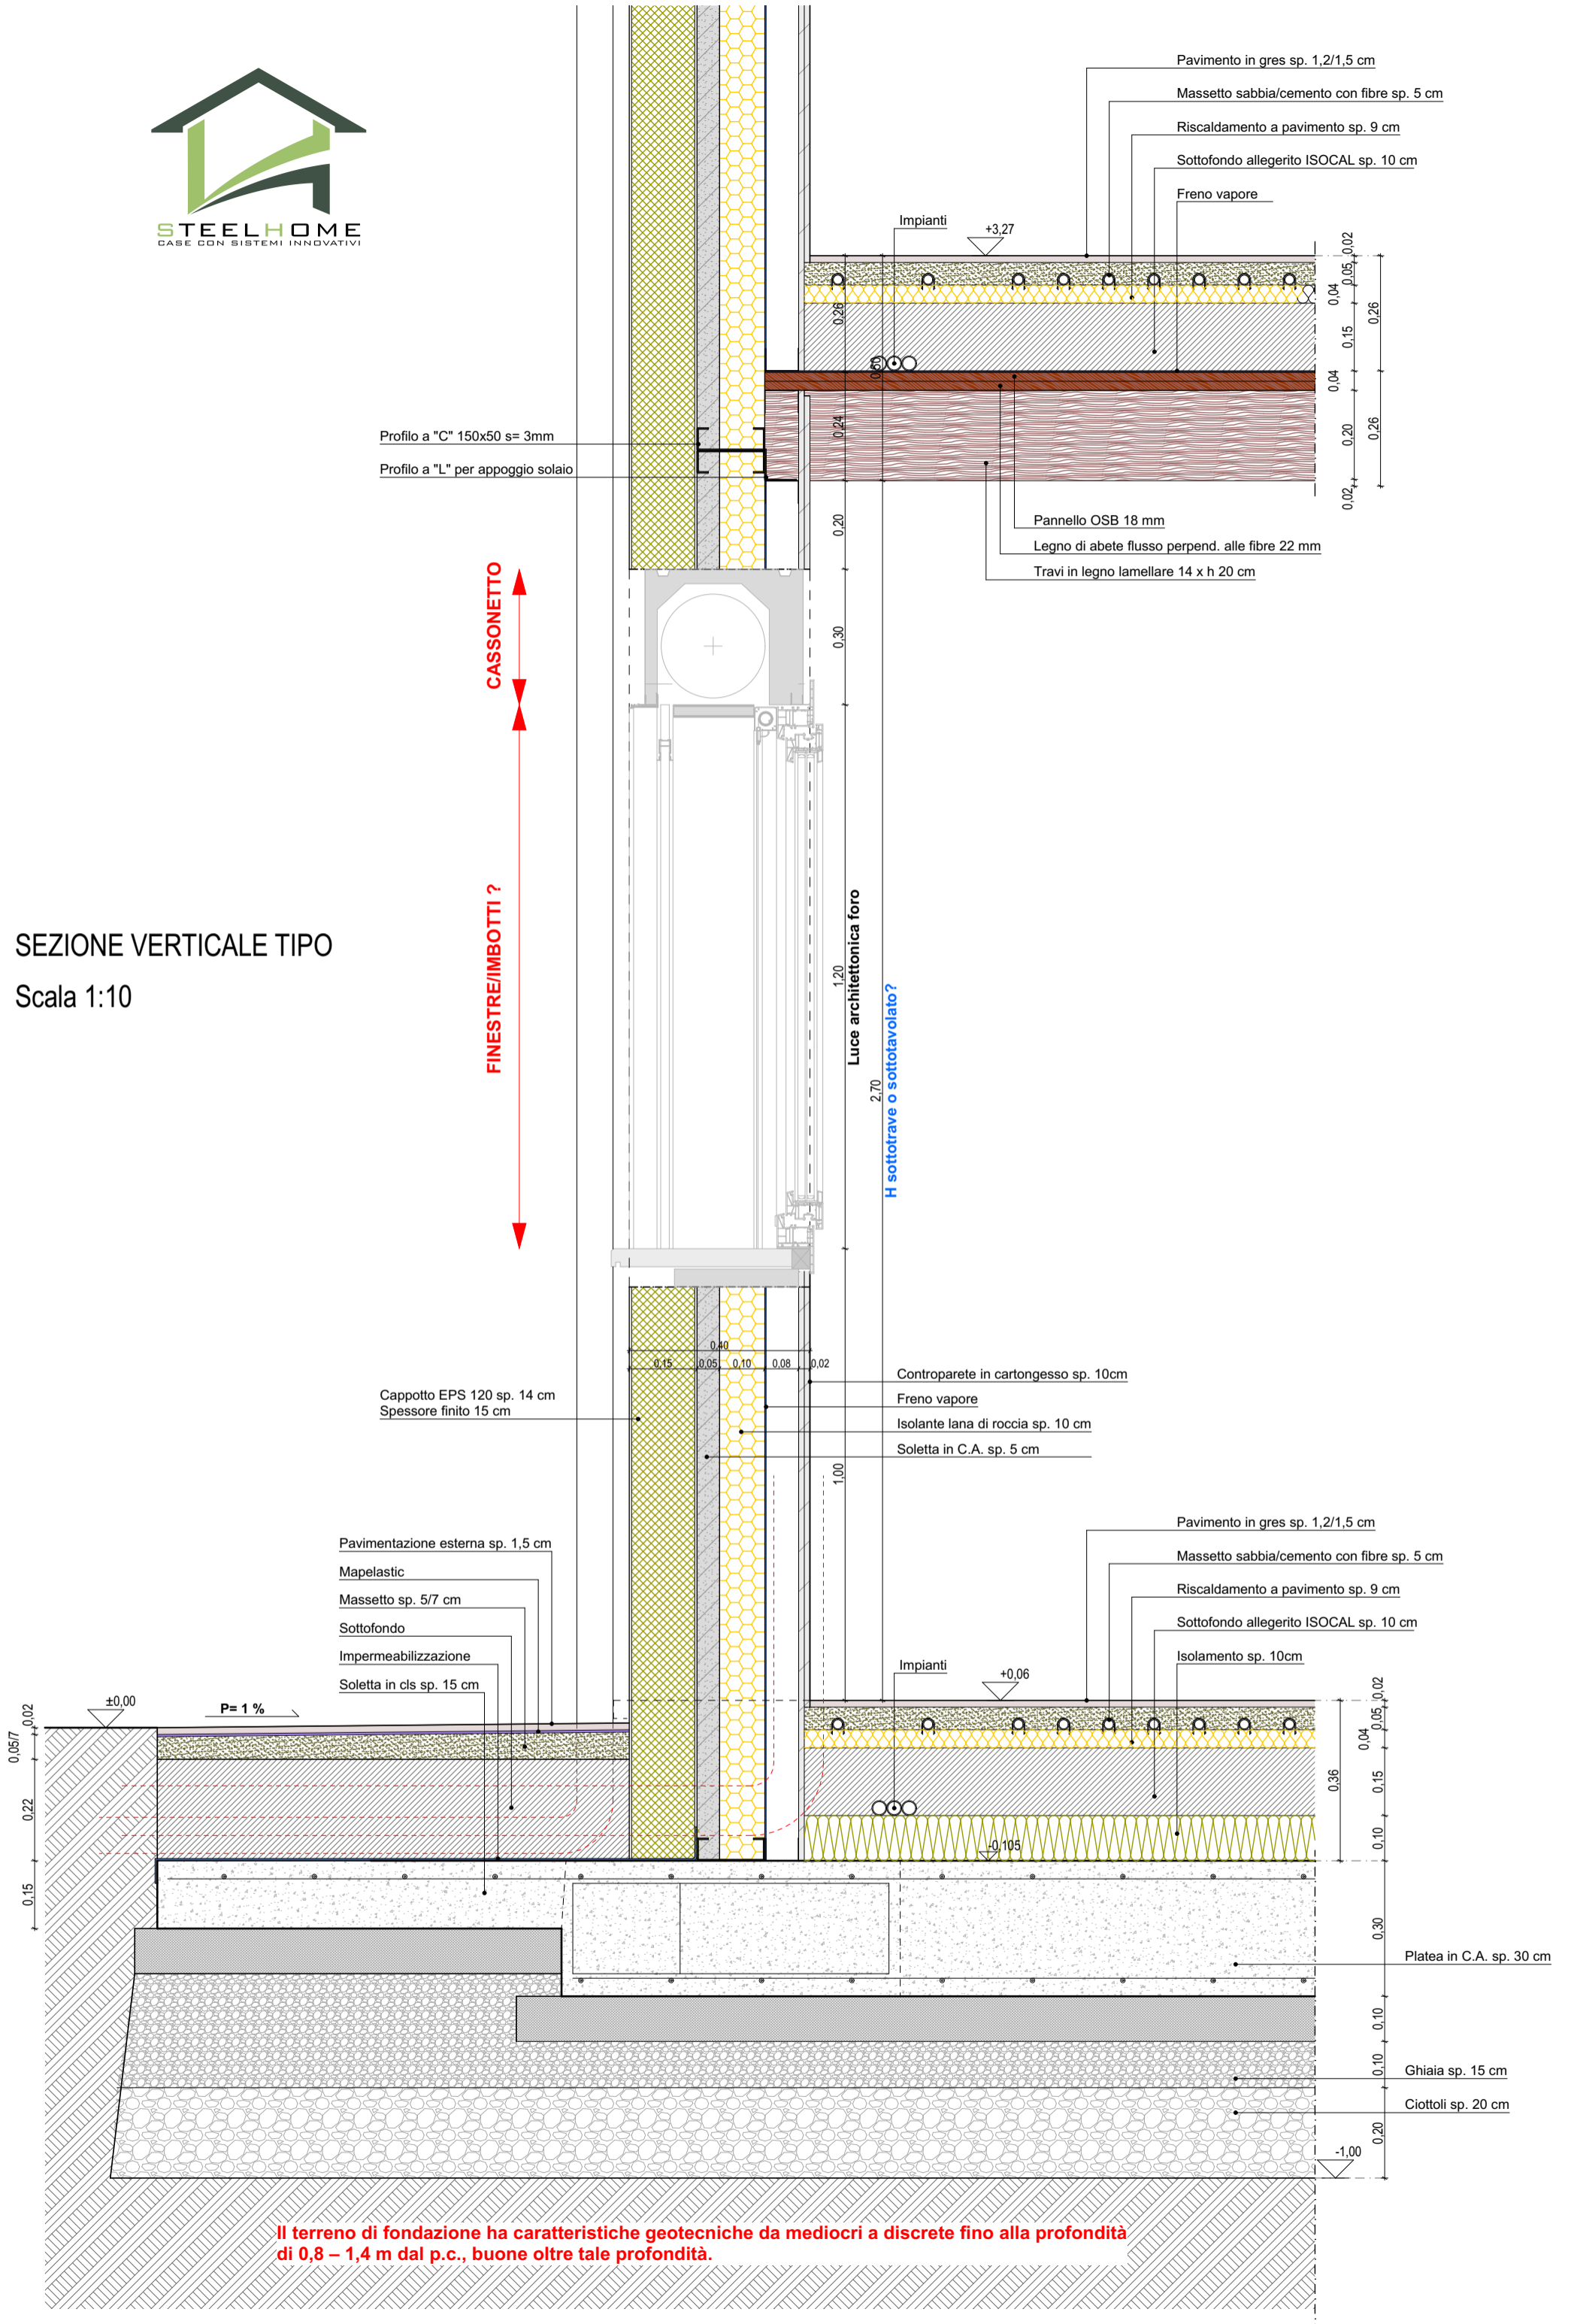

**Il terreno di fondazione ha caratteristiche geotecniche da mediocri a discrete fino alla profondità di 0,8 – 1,4 m dal p.c., buone oltre tale profondità.**